


**Obiekt Nr 2
Działka Nr 495
Obręb Nr 0012 Stare Pole**

**Obiekt Nr 1
Działka Nr 496/2
Obręb Nr 0012 Stare Pole**

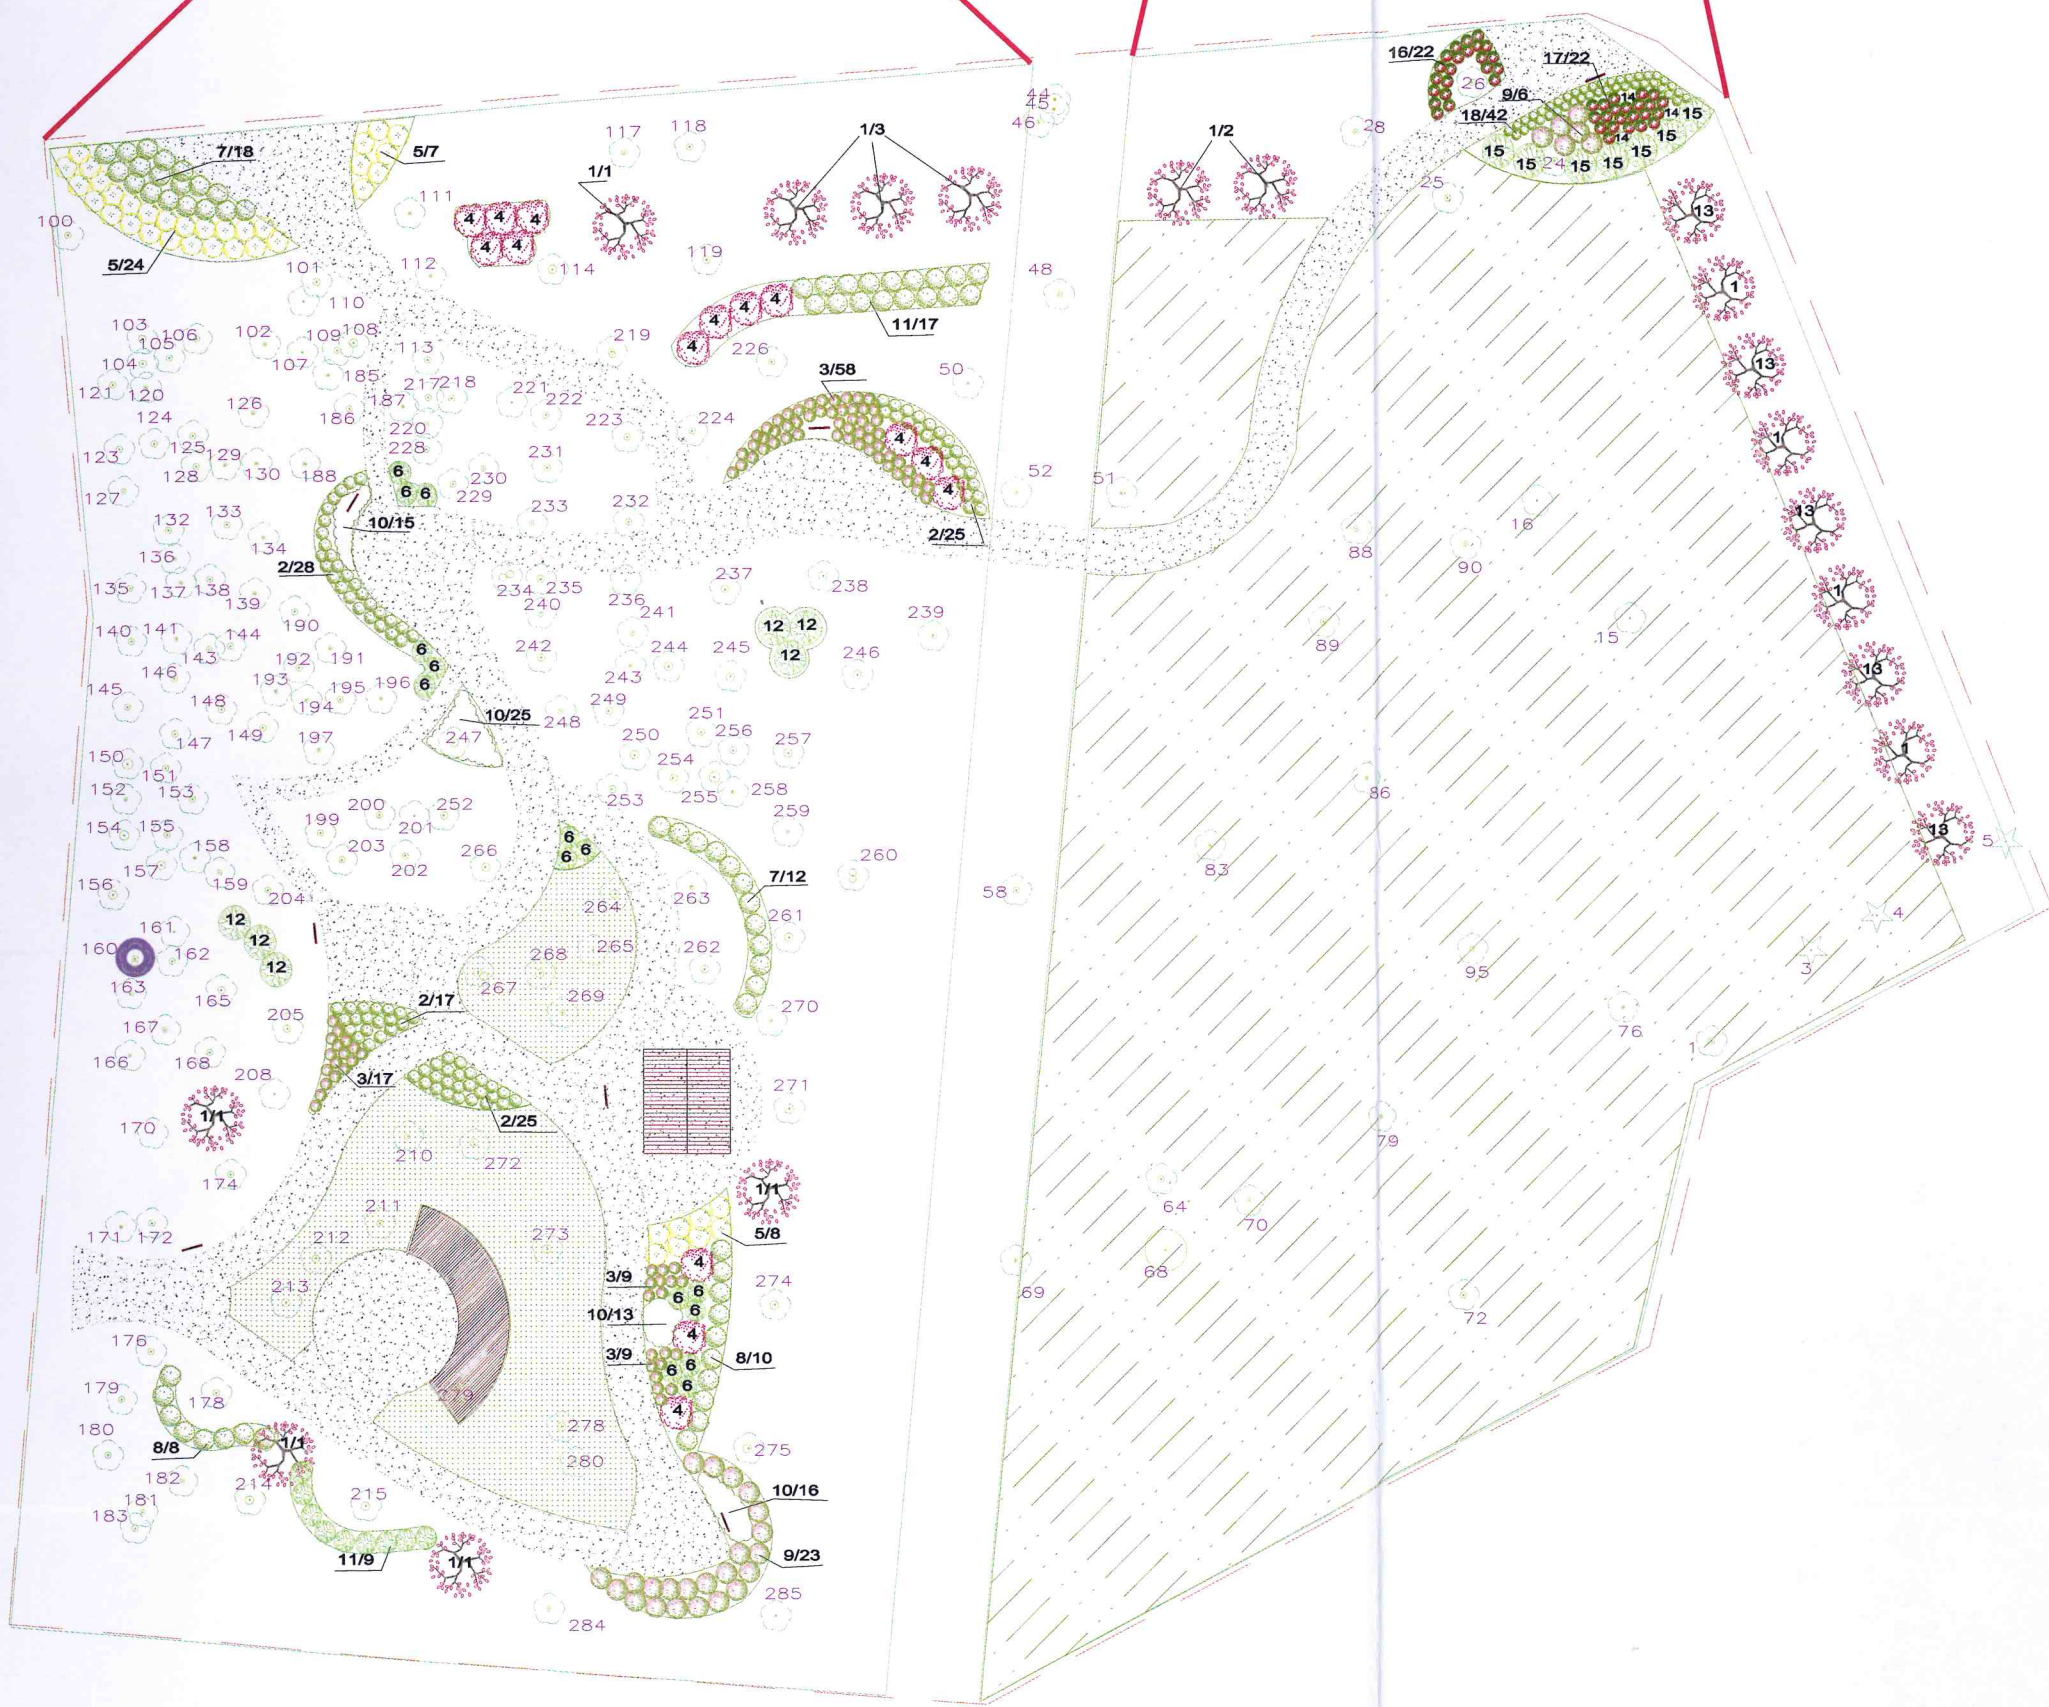

LEGENDA

-  zakres opracowania
-  granice działek
-  istniejące drzewa z nr. inwentaryzacyjnymi
-  nawierzchnia ścieżek pieszych
-  teren przeznaczony pod zalesienie sadzonkami dębu
-  projektowane trawniki
-  nawierzchnia z desek ryflowanych
-  projektowane drzewa liściaste
-  projektowane krzewy liściaste i byliny
-  tablice dydaktyczne
-  projektowana altana
-  nr rośliny projektowanej / ilość

TEMAT: PROJEKT ZAGOSPODAROWANIA TERENU PRZYSTANEK LEŚNY ŻUŁAWY			
ADRES INWESTYCJI: Stare Pole, woj. pomorskie dz. nr 496/2 i 495			
INWESTOR: Gmina Stare Pole ul. Marynarki Wojennej 6, Stare Pole			
WYKONANIE: Firma Usługowo-Ogrodnicza KALINA II Zbigniew Samborski ul. Robotnicza 175/16, 82-300 Elbląg			
NAZWA RYSUNKU: PROJEKT SZATY ROŚLINNEJ			
SKALA:	FORMAT: A3	NR RYS. 4/6	DATA: 1.2017