


*Załącznik do uchwały nr XXIII/185./2021
Rady Gminy Stare Pole
z dnia 31 marca 2021 roku*

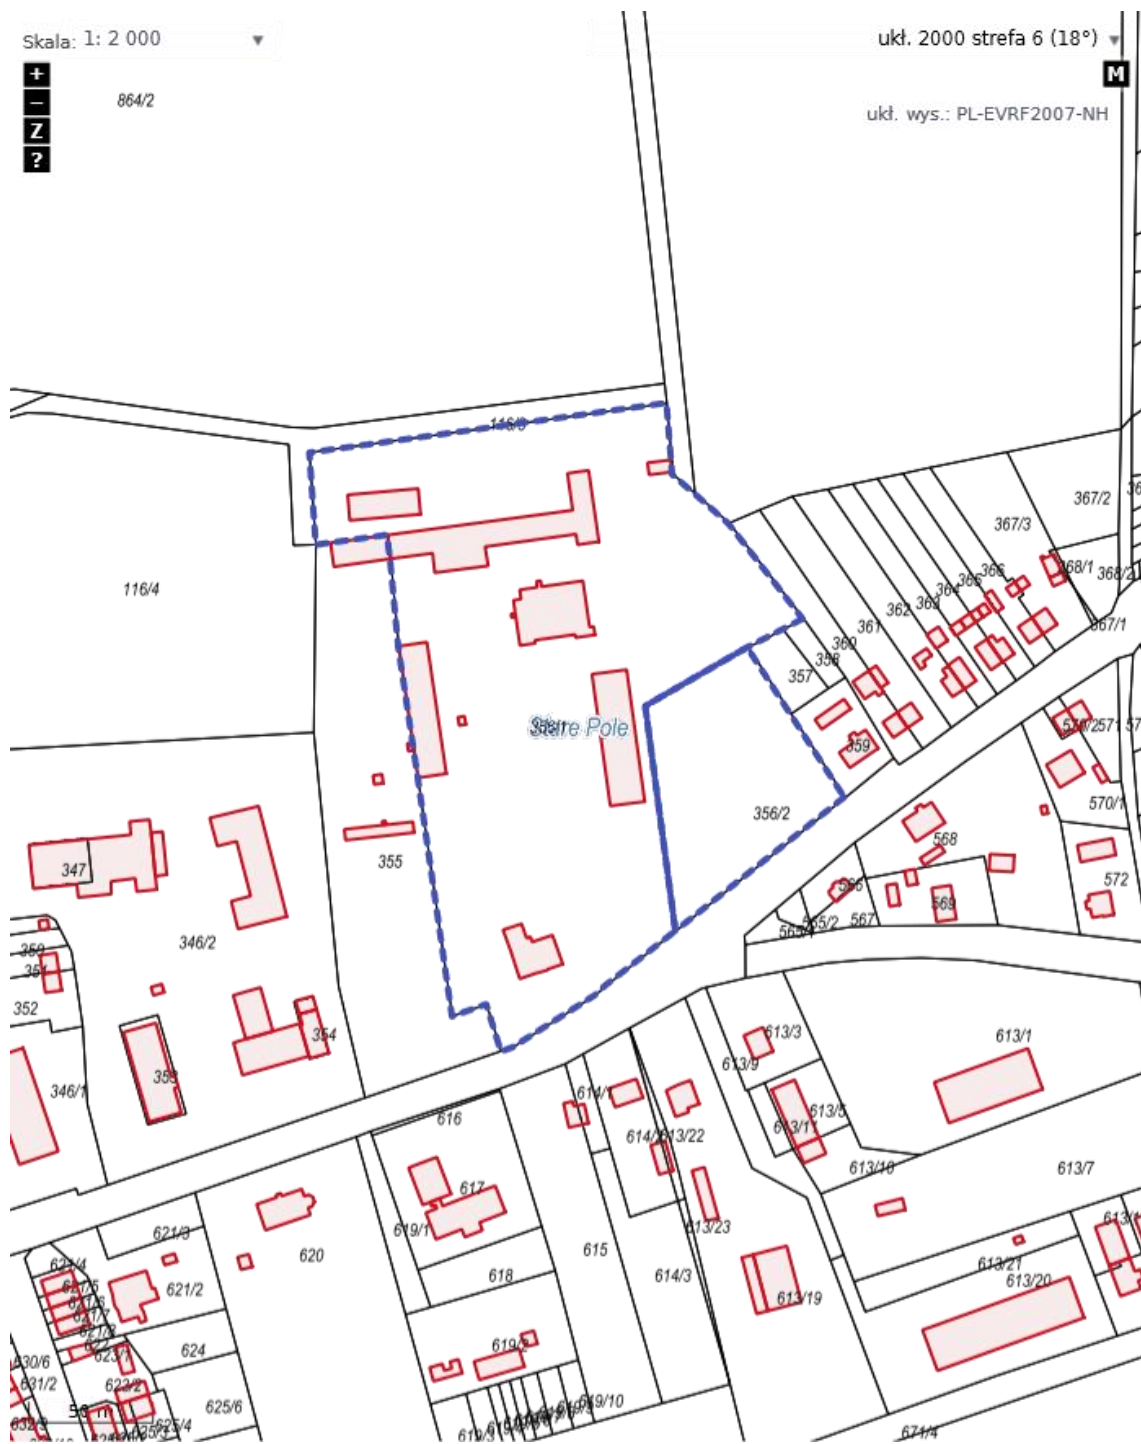

— — — granica obszaru objętego projektem planu